

Digitalisering archiefdossiers provincie Noord-Brabant

Melding: m264276

Totaalaantal dossiermappen: 5

Dossiermap: 4 van 5

Nummer van het dossier: 695690

Het archiefdossier is voor de Omgevingsdiensten raadpleegbaar via Sharepoint.

Datum van scannen: 10-3-2020

Invullen na het scannen.

Bestand wordt geplaatst in de map:

G:\MID\Fac_Bedrijf\DIV\Omgevingsdiensten\SBC Scans

Tijdelijke naam van het bestand: _____

Melding ex art 8.19

10/7 MB

MPM-formulier (projectformulier)

INR98 * Asfaltcentrale KWS Noord-Brabant/Limburg * Huiskesweg 4 -& 50 * Eindhoven

Correspondentie

naam correspondentie : KWS Noord-Brabant/Limburg
postbus : 1449
postcode postbus : 5602 BK EINDHOVEN
adres : Huiskesweg 4 en 50
postcode adres : 5652 BC EINDHOVEN
woonplaats : Eindhoven

Inrichting bestemd voor

de productie van asfaltproducten met een capaciteit ten aanzien daarvan van 100.000 kg per uur of meer.

De verandering betreft:

het uitbreiden van de capaciteit van de asfaltvoorraadsilo voor de tijdelijke opslag van geproduceerde asfaltmengsels van 420 naar 820 ton.

Proceduregegevens

Projectleider : Bruijnooge, M.
Procedure : ME (Melding ex.art. 8.19 Wm)
Coördinatie met Wvo? : nee
MER-(beoordelings)plichtig? : nee
BEVI-plichtig? : nee
Afwijkingsprocedure LAP? : nee
MJV-plichtig? : nee
Wet Bibob van toepassing? : nee
Akkoord juridisch medewerker met de te volgen procedure?

: my 13/7

Wettelijk adviseurs

- gemeente Eindhoven

Projectteamleden

Vigerende vergunningen

RV (Revisievergunning) van 23-10-2001

VI (Veranderen van de inrichting) van 05-04-2005

Lopende projecten

projectnummer 15132, procedure 2 (PR04)

Bezwaar

Bezwaar ingediend? :



Aveco de Bondt

ingenieursbedrijf

Provincie Noord-Brabant

Zaaknr.: 1211671

12 JUL 2006

Briefnr.: 2^{de} melding

d.: ECL afd.: bur. VAI

retouradres Postbus 223, 3970 AE Driebergen

Provincie Noord-Brabant

t.a.v. de heer M.J.P. Bruijnooge

Postbus 90151

5200 MC 's-Hertogenbosch

Aveco de Bondt

bezoekadres Stationsweg 3

postbus 223

postcode 3970 AE Driebergen

telefoon (+31) (0)343 52 31 00

telefax (+31) (0)343 52 31 96

e-mail info@avecodebondt.nl

internet www.avecodebondt.nl

datum 11 juli 2006

referentie B-ODI/14 06021002

pagina 1 van 1

contactpersoon Olaf Diepenmaat

betreft melding ex art. 8.19 Wm

Geachte heer Bruijnooge,

Hierbij ontvangt u in 5-voud de melding op grond van artikel 8.19 Wet milieubeheer voor de uitbreiding van de asfaltvoorraadsilo van Asphaltcentrale KWS Noord-Brabant / Limburg te Eindhoven.

Mocht u naar aanleiding van deze melding nog vragen hebben, dan kunt u vanzelfsprekend altijd contact met ons opnemen.

Met vriendelijke groet,
Olaf Diepenmaat

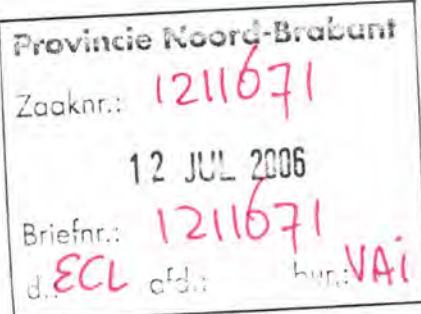
Directie Ecologie

Behoort bij besluit van Gedeputeerde Staten van Noord-Brabant van 19 JULI 2006

nr. 1212647

Mij bekend,
Gedeputeerde Staten van Noord-Brabant,
namens deze,
bureauhoofd

c.c. KWS Noord-Brabant / Limburg, t.a.v. de heer R. van Wijk



Melding Wet milieubeheer

Voor het veranderen van de inrichting
(artikel 8.19 Wet milieubeheer jo. 5.19 Inrichtingen- en
vergunningenbesluit milieubeheer, Stb. 2000, 188 en Stb. 2000,
331)

Gegevens vergunninghouder

Naam vergunninghouder	KWS Noord-Brabant / Limburg
Correspondentieadres	Postbus 1449
Postcode/ woonplaats	5602 BK Eindhoven
Telefoon	0449 - 460775
Telefax	0449 - 460788
E-mail	Eindhoven@kws.nl
Naam contactpersoon	Dhr. R. van Wijk
Telefoon contactpersoon	0449 - 460775
Telefax contactpersoon	0449 - 460788
E-mail-adres contactpersoon	Eindhoven@kws.nl

Gegevens inrichting

Aard van de inrichting	Vervaardigen van asfalt of asfaltproducten			
Naam van de inrichting	Asfaltcentrale KWS Noord-Brabant / Limburg			
Adres	Huiskesweg 4 en 50, industrieterrein 'De Hurk'			
Postcode/ woonplaats	5652 BC Eindhoven			
Telefoon	040 - 2527607			
Telefax	040 - 2551790			
E-mail-adres	Eindhoven@kws.nl			
Naam contactpersoon	Dhr. R. van Wijk			
Kadastraal bekend				
Plaatscode	Strijp	Sectie	D	Nr(s) 1774, 1848, 1522

Verleende vergunningen / gedane meldingen art. 8.19 Wm

Oprichtingsvergunning / revisievergunning	Datum	23-10-2001	Nr.	788137
Veranderingsvergunning	Datum	5-4-2005	Nr.	1089332
Veranderingsvergunning	Datum	24-5-2006	Nr.	1197429
Veranderingsvergunning	Datum		Nr.	
Veranderingsvergunning	Datum		Nr.	
Melding	Datum		Nr.	
Melding	Datum		Nr.	



Melding	Datum		Nr.	
Melding	Datum		Nr.	
Melding	Datum		Nr.	
Melding	Datum		Nr.	

Gegevens verandering

De verandering die gemeld wordt is niet in overeenstemming met de voor de inrichting verleende vergunning of de daaraan verbonden beperkingen en voorschriften, maar de verandering leidt niet tot andere of grotere nadelige gevolgen voor het milieu dan die de inrichting ingevolge de vergunning en de daaraan verbonden beperkingen en voorschriften mag veroorzaken.

Beschrijving van de beoogde verandering van de inrichting, of de werking daarvan, ten opzichte van de geldende vergunning(en).

De verandering betreft het uitbreiden van de capaciteit van de asfaltvoorraadsilo voor de tijdelijke opslag van geproduceerde asfaltmengsels. Het betreft een uitbreiding van de opslagcapaciteit van 420 naar 820 ton.

De uitbreiding van de opslagcapaciteit leidt niet tot een toename van de vergunde productiecapaciteit per uur van de asfaltinstallatie.

Een plattegrondtekening met de nieuwe situatie is als bijlage bij deze melding opgenomen.

Reden(en) waarom en gegevens waaruit blijkt dat de voorgenomen verandering van de inrichting, of de werking daarvan, niet leidt tot andere of grotere nadelige gevolgen voor het milieu dan die de inrichting ingevolge de vergunning en de daaraan verbonden beperkingen en voorschriften mag veroorzaken.

1. Energie

De wijziging heeft een positief effect op het energieverbruik. Door uitbreiding van de opslagcapaciteit voor geproduceerd product kan de asfaltinstallatie grotere partijen asfalt in één gang produceren, wat zal resulteren in minder starts en stops hetgeen leidt tot een efficiënter proces en daarmee tot een lager energieverbruik.

2. Lucht en geur

Evenals de bestaande asfaltvoorraadsilo zal ook bij de uitbreiding de ruimte boven het compartiment van de asfaltvoorraadsilo omkast worden en voorzien van afzuiging, waarmee voldaan wordt aan de maatregelen uit de "Bijzondere regeling Asfaltmenginstallaties" uit de NeR en de voorschriften conform de vigerende vergunning

3. Geluid

Aangezien er geen sprake is van uitbreiding van de productiecapaciteit heeft de uitbreiding van de opslagcapaciteit geen invloed op het vergunde geluidsniveau en past het binnen de uitgangspunten van de akoestische onderbouwing bij de vergunningaanvraag. Tevens heeft de uitbreiding hierdoor geen extra verkeersaantrekkende werking tot gevolg.

4. Bodem

De silo zal boven een asfaltverharding worden aangebracht. Er is geen sprake van een risico op verontreiniging van de bodem.

5. Overige milieuaspecten

De uitbreiding heeft geen invloed op overige milieuaspecten.



Directie Ecologie

Behoort bij besluit van Gedeputeerde Staten van
Noord-Brabant van 19 JULI 2006

nr.

1212647

Mij bekend,
Gedeputeerde Staten van Noord-Brabant,
namens deze,
bureauhoofd

A handwritten signature in black ink, consisting of a stylized 'J' followed by a horizontal line and a vertical line.

Tijdstip waarop de uitvoering van de voorgenomen verandering wordt beoogd.

De veranderingen worden bij voorkeur tijdens de winterrevisie 2006/2007 doorgevoerd.

Tekening(en) en overige relevante gegevens ter onderbouwing van het bovenvermelde bijvoegen.

Bijlagen dateren en ondertekenen.

Bijlagen:

- Topografische ligging
- Kadastrale kaarten
- Tekening "Asfaltcentrale KWS Noord-Brabant/Limburg, uitbreiding asfaltvoorraadsilo", 06021002/Wm-01, d.d. 30-06-2006

Melding inclusief bijlagen in vijfvoud indienen. Indien de melding betrekking heeft op een inrichting waarop het Besluit risico's zware ongevallen 1999 van toepassing is melding en bijlagen in tienvoud indienen.

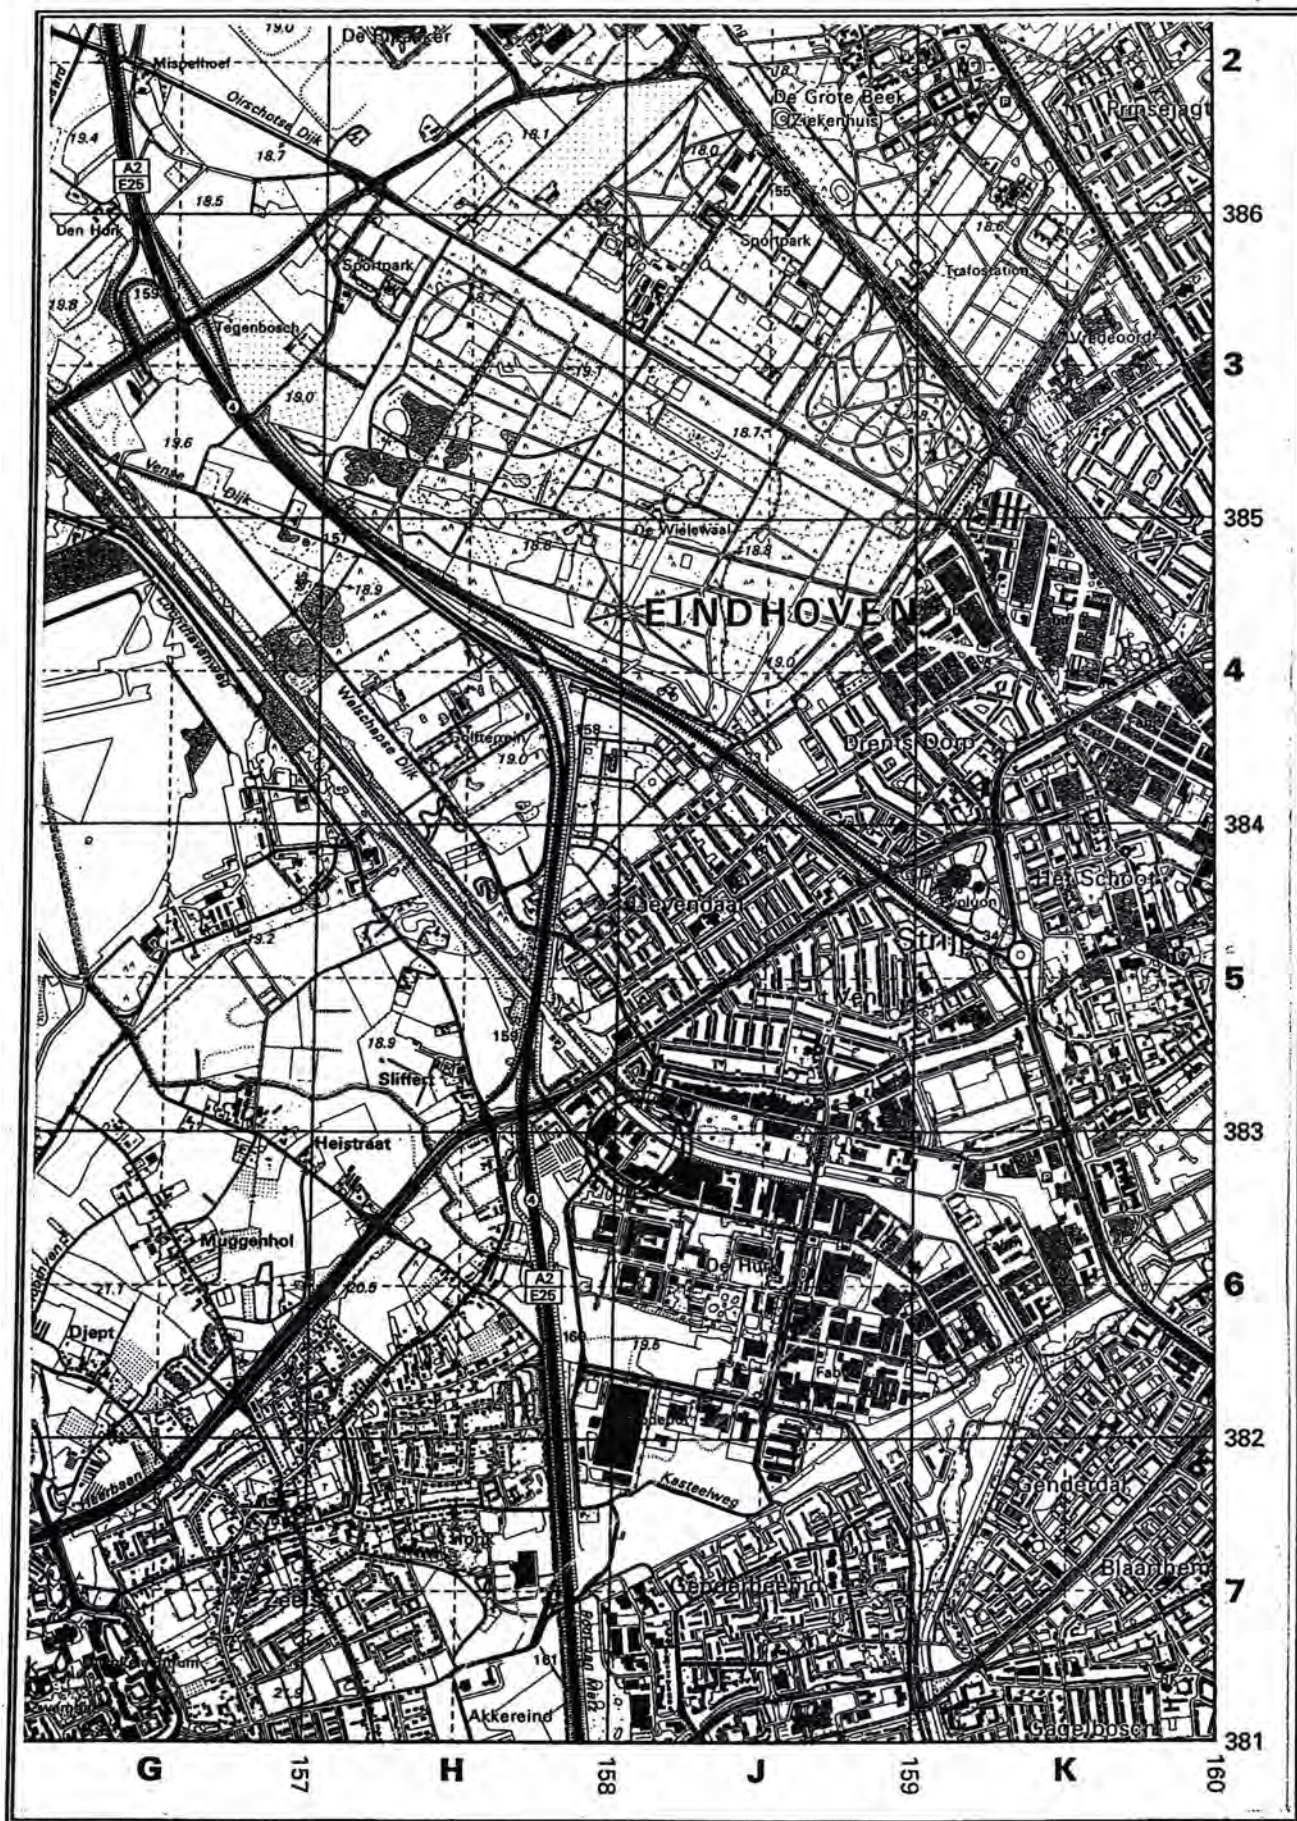
Plaats: *ben.*

datum: *7/7/06*

Ondertekening: 



TOPOGRAFISCHE LIGGING LOCATIE



Schaal 1 : 25.000

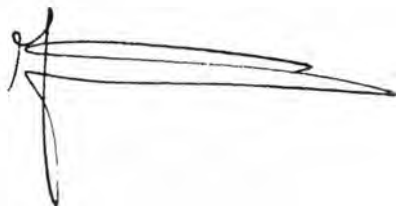
Aveco de Bondt

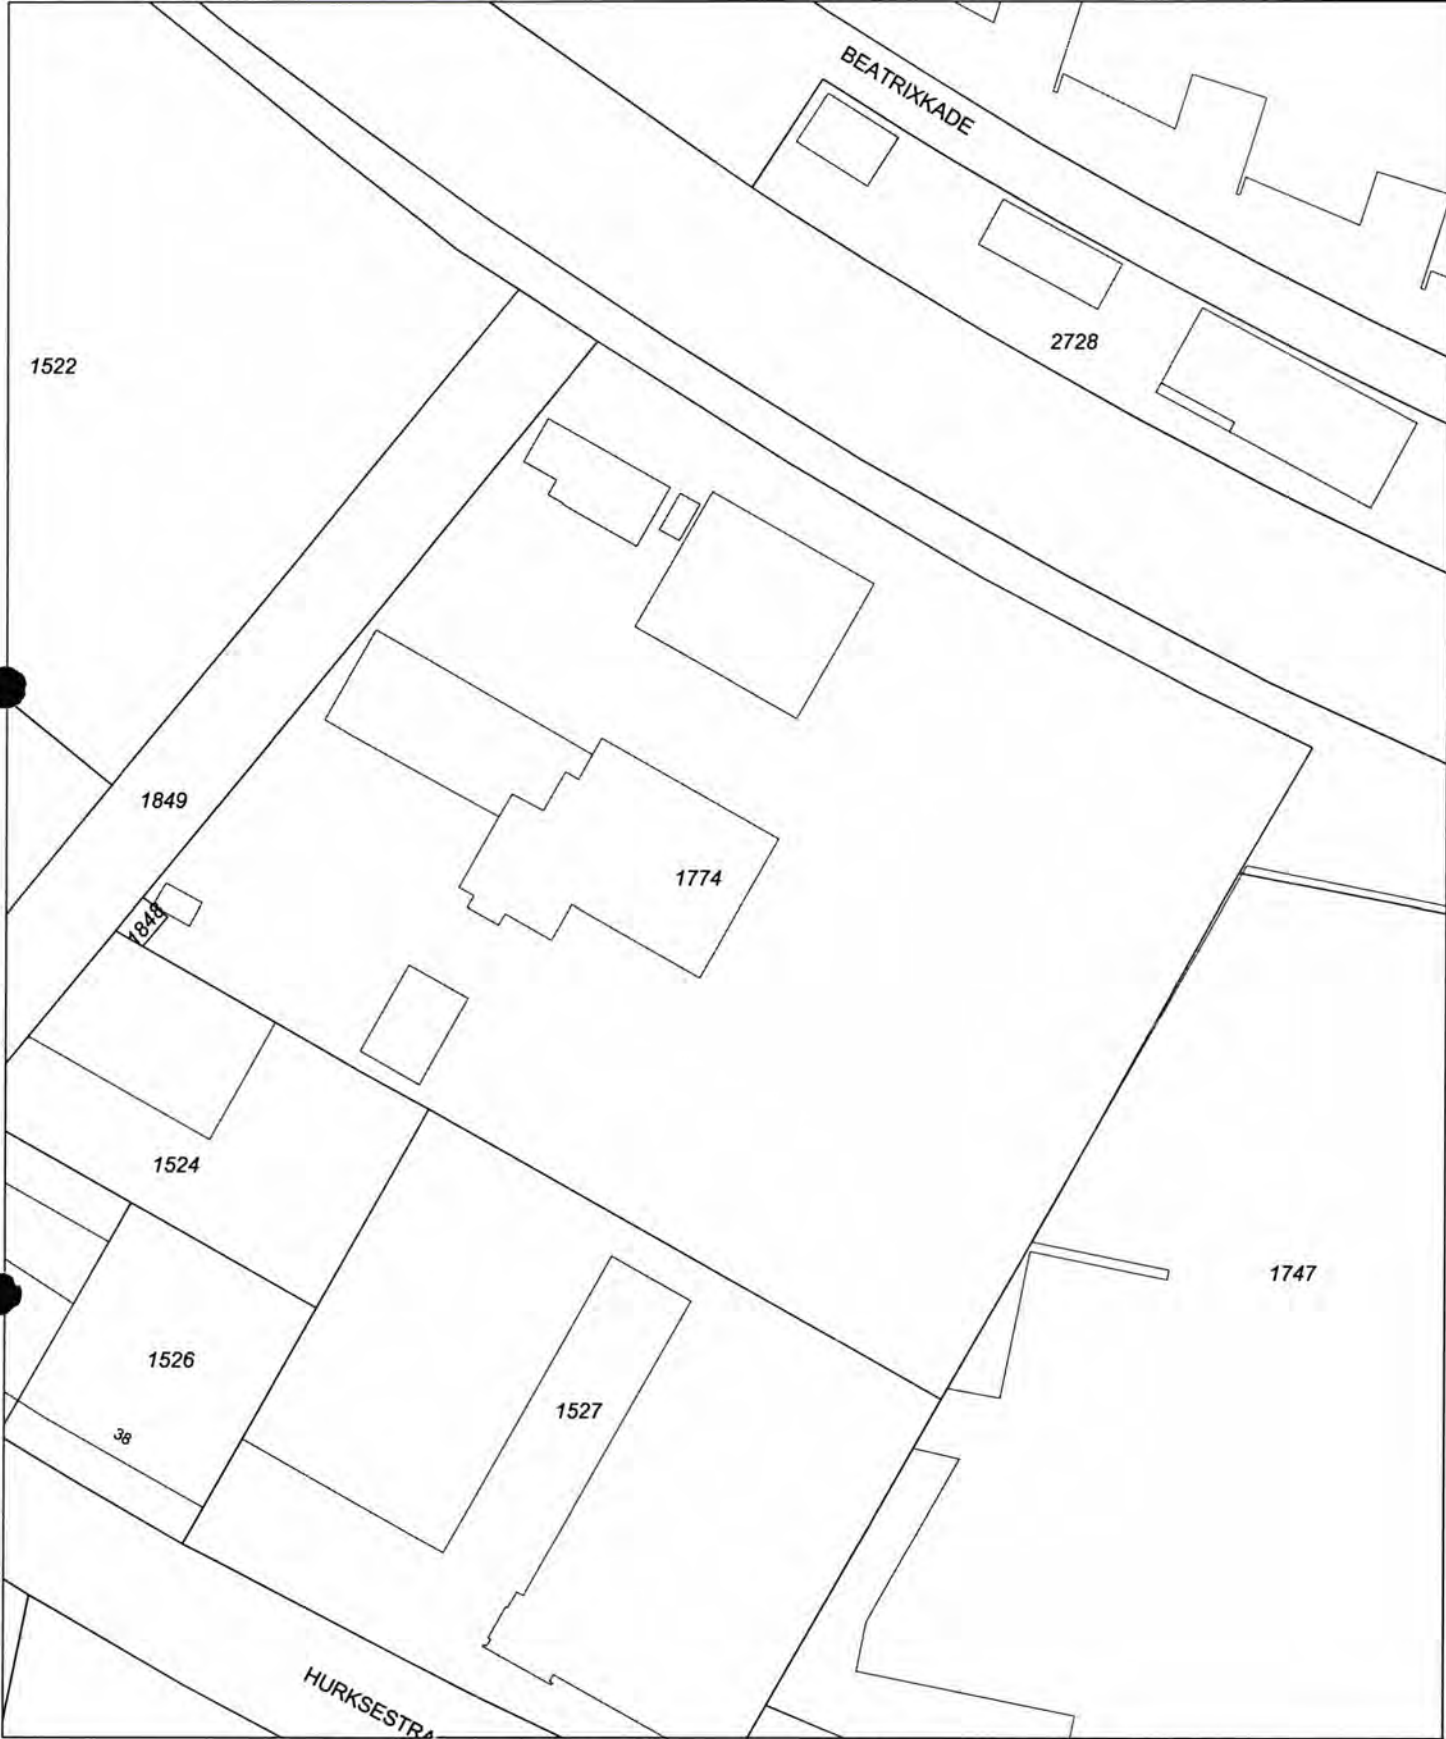
Directie Ecologie

Behoort bij besluit van Gedeputeerde Staten van
Noord-Brabant van 19 JULI 2006

nr. 1712647

Mij bekend,
Gedeputeerde Staten van Noord-Brabant,
namens deze,
bureauhoofd

A handwritten signature in black ink, consisting of a vertical line on the left and a long, horizontal, slightly wavy line extending to the right.



Deze kaart is noordgericht

12345 Perceelnummer
25 Huisnummer

— Kadastrale grens
— Bebouwing
— Overige topografie

Kadastrale gemeente
Sectie
Perceel

STRIJP
D
1774

Voor een eensluitend uittreksel, EINDHOVEN, 1 november 2005
De bewaarder van het kadaster en de openbare registers

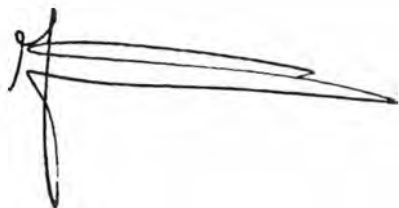
Aan dit uittreksel kunnen geen betrouwbare maten worden ontleend.
De Dienst voor het kadaster en de openbare registers behoudt zich de intellectuele eigendomsrechten voor, waaronder het auteursrecht en het databankenrecht.

Directie Ecologie

Behoort bij besluit van Gedeputeerde Staten van
Noord-Brabant van 19 JULI 2006

nr. 1212647

Mij bekend,
Gedeputeerde Staten van Noord-Brabant,
namens deze,
bureauhoofd

A handwritten signature in black ink, consisting of a stylized 'S' or 'J' shape followed by a long horizontal stroke.



Deze kaart is noordgericht

12345 Perceelnummer
 25 Huisnummer
 — Kadastrale grens
 — Bebouwing
 — Overige topografie

Kadastrale gemeente
 Sectie
 Perceel

STRIJP
 D
 1849

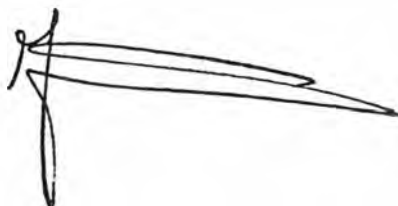


Directie Ecologie

Behoort bij besluit van Gedeputeerde Staten van
Noord-Brabant van 19 JULI 2006

nr. 1212647

Mij bekend,
Gedeputeerde Staten van Noord-Brabant,
namens deze,
bureauhoofd

A handwritten signature in black ink, consisting of a stylized 'K' or 'G' shape followed by a long horizontal stroke.

18077/98

no meldingen

BEGELEIDINGSFORMULIER

WMV

MANDAATSTUK ☒

VERZAMELIJST-STUK



Uiterste verzenddatum: 19 juli 2006

Zaaknr: 1211671

Disnr: 1212697

Portefeuillehouder : A. Moons
 Directie/bureau : Ecologie/ VAI
 Auteur : M. Bruijnooge/R. Schram

Beleidsonderdeel : Milieu
 Telefoon : 2918/ 2965

Onderwerp

Wm; melding van KWS Noord-Brabant/Limburg voor de inrichting bestemd voor de productie van asflatproducten met een capaciteit ten aanzien daarvan van 100.000 kg per uur of meer aan de Huiskesweg 4 en 50 te Eindhoven.

Voorstel + beslispunten

- Awb/Wm-procedure
- Verzenden en acceptatie van de melding

Paraaf

☒ Bureauhoofd: *[handwritten signature]* d.d. 18/07/06 Afdelingshoofd : d.d.
 Directeur : d.d. Portefeuillehouder : d.d.

Financiële consequenties

Direct : Ja Nee ☒
 Indirect (ook toekomstig) : Ja Nee ☒

Bedrag verplichting/toek.vordering : --
 Bedrag uitgave(n)/inkomst(en) : --
 Dienstjaar : --
 Begrotingspost : --

Productnummer: --
 Code SAP/R3 : --

Kopieën aan (incl./excl. bijlagen)

USER-ID

Naam bestanden

- Auteur
 - Dossier

Overige aanwijzingen tbv TVC

Invullen door DIT/Postkamer

Ontvangen d.d. : Afwerking :
 Bewerking : Brief verzonden d.d.:
 Coll/corr. :

VERZONDEN 20 JULI 2006



industriële
 industrieel

Advisering andere organisatie-onderdelen

n.v.t.

Afdeling BFC	☐ I+A	☐ C	☐ FEZ	☐ P&O	☐ B+J
<u>Akkoord</u>					
	d.d.	d.d.	d.d.	d.d.	d.d.

Achtergrond

n.v.t.

Informatiserings- en automatiseringsaspecten

n.v.t.

Communicatie-aspecten

n.v.t.

Financiële aspecten en risico's

n.v.t.

Personele en organisatorische aspecten en risico's

n.v.t.

Bestuurlijk juridische aspecten en risico's

n.v.t.

Dossier

KWS Noord-Brabant/Limburg
De heer R. van Wijk
Postbus 1449
5602 BK EINDHOVEN

Brabantlaan 1
Postbus 90151
5200 MC 's-Hertogenbosch
Telefoon (073) 681 28 12
Fax (073) 614 11 15
info@brabant.nl
www.brabant.nl
Bank ING 67.45.60.043
Postbank 1070176

VERZONDEN 20 JULI 2006

Onderwerp

Melding ex artikel 8.19 Wet milieubeheer.

Geachte heer Van Wijk,

Hierbij doen wij u toekomen ons besluit van heden naar aanleiding van de door u ingediende melding ex artikel 8.19 Wet milieubeheer d.d. 7 juli 2006, bij ons ingekomen op 12 juli 2006 voor het veranderen van de inrichting bestemd voor de productie van asfaltproducten met een capaciteit ten aanzien daarvan van 100.000 kg per uur of meer aan de Huiskesweg 4 en 50 te Eindhoven.

Voor de bezwaarmogelijkheid verwijzen wij korthedshalve naar bijgaande kennisgeving.

Een gewaarmerkt exemplaar van uw melding doen wij u hierbij toekomen.

De provincie Noord-Brabant heeft regionale milieudiensten ingeschakeld bij de controle- en toezichtswerkzaamheden (preventieve handhaving) op de door haar verleende milieuvergunningen. In iedere regio zijn op dit moment toezichthouders werkzaam, die zich met name bezig houden met het uitvoeren van de provinciale handhavingstaak en die deel uit maken van een regionaal handhavingsteam.

De controle van en het toezicht op een goede naleving van de aan u verleende milieuvergunning vindt plaats door een toezichthouder van het Samenwerkingsverband regio Eindhoven te Eindhoven.

Datum

19 juli 2006

Ons kenmerk

1212647

Uw kenmerk

Contactpersoon

M.J.P. Bruijnooge

Directie

Ecologie

Telefoon

(073) 681 29 18

Fax

(073) 680 76 41

Bijlage(n)

3

E-mail

MBruijnooge@brabant.nl

Het provinciehuis is vanaf het centraal station bereikbaar met stadsbus, lijn 61 en 64, halte Provinciehuis of met de treintaxi.

Voor informatie kunt u zich wenden tot de behandelend ambtenaar de heer M.J.P. Bruijnooge van het bureau Vergunningverlening Afvalrecycling en Industriële bedrijven van de directie Ecologie (tel. 073 681 29 18).

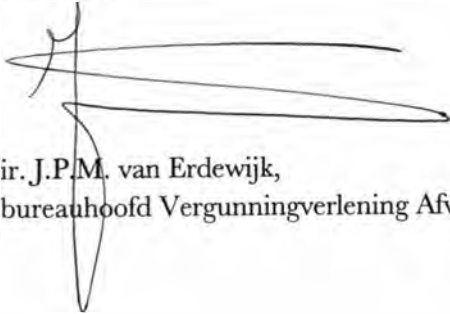
Datum

19 juli 2006

Ons kenmerk

1212647

Gedeputeerde Staten van Noord-Brabant,
namens deze,



ir. J.P.M. van Erdewijk,
bureauhoofd Vergunningverlening Afvalrecycling en Industriële bedrijven.

Bijlagen:

1x gewaarmerkte melding
1x kennisgeving
1x besluit

Gemeente Eindhoven
Mevrouw T. van der Dennen
Postbus 435
5600 AK EINDHOVEN

Brabantlaan 1
Postbus 90151
5200 MC 's-Hertogenbosch
Telefoon (073) 681 28 12
Fax (073) 614 11 15
info@brabant.nl
www.brabant.nl
Bank ING 67.45.60.043
Postbank 1070176

Onderwerp

TERINZAGELEGGING

Melding ex artikel 8.19 Wet milieubeheer.

Datum

19 juli 2006

Ons kenmerk

1212647

Uw kenmerk

Geachte mevrouw Van der Dennen,

Hierbij doen wij u toekomen een afschrift van ons besluit van heden waarin wij een melding ex artikel 8.19 van KWS Noord-Brabant/Limburg voor het veranderen van de inrichting bestemd voor de productie van asfaltproducten met een capaciteit ten aanzien daarvan van 100.000 kg per uur of meer aan de Huiskesweg 4 en 50 te Eindhoven hebben geaccepteerd.

Wij verzoeken u het besluit, de melding en de bijgevoegde kennisgeving op de in de kennisgeving aangegeven wijze ter inzage te leggen.

Voor informatie kunt u zich wenden tot de behandelend ambtenaar de heer M.J.P. Bruijnooge van het bureau Vergunningverlening Afvalrecycling en Industriële bedrijven van de directie Ecologie (tel. 073 681 29 18).

Contactpersoon

M.J.P. Bruijnooge

Directie

Ecologie

Telefoon

(073) 681 29 18

Fax

(073) 680 76 41

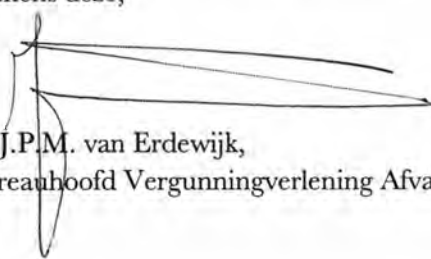
Bijlage(n)

3

E-mail

MBruijnooge@brabant.nl

Gedeputeerde Staten van Noord-Brabant,
namens deze,


ir. J.P.M. van Erdewijk,
bureauhoofd Vergunningverlening Afvalrecycling en Industriële bedrijven.

Bijlagen:

1x melding

1x besluit

1x kennisgeving

Het provinciehuis is vanaf het centraal station bereikbaar met stadsbus, lijn 61 en 64, halte Provinciehuis of met de treintaxi.

Samenwerkingsverband regio Eindhoven
De heer W. van de Rijt
Postbus 435
5600 AK EINDHOVEN

Onderwerp

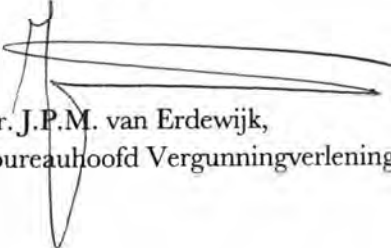
Melding ex artikel 8.19 Wet milieubeheer.

Geachte heer Van de Rijt,

Hierbij zenden wij u ter kennisname een afschrift van ons besluit van heden naar aanleiding van de acceptatie van de melding ex artikel 8.19 Wet milieubeheer door ons ontvangen op 12 juli 2006 van KWS Noord-Brabant/Limburg te Eindhoven, alsmede een kopie van de desbetreffende melding en kennisgeving.

Mocht de betreffende toezichthouder behoefte hebben aan een gezamenlijk overdrachtsbezoek, dan kan er contact opgenomen worden met de heer M.J.P. Bruijnooge van het bureau Vergunningverlening Afvalrecycling en Industriële bedrijven (tel. 073 681 29 18).

Gedeputeerde Staten van Noord-Brabant,
namens deze,


ir. J.P.M. van Erdewijk,
bureauhoofd Vergunningverlening Afvalrecycling en Industriële bedrijven.

Bijlagen:

1x melding
1x besluit
1x kennisgeving

Brabantlaan 1
Postbus 90151
5200 MC 's-Hertogenbosch
Telefoon (073) 681 28 12
Fax (073) 614 11 15
info@brabant.nl
www.brabant.nl
Bank ING 67.45.60.043
Postbank 1070176

Datum

19 juli 2006

Ons kenmerk

1212647

Uw kenmerk

-

Contactpersoon

M.J.P. Bruijnooge

Directie

Ecologie

Telefoon

(073) 681 29 18

Fax

(073) 680 76 41

Bijlage(n)

3

E-mail

MBruijnooge@brabant.nl

Het provinciehuis is vanaf het centraal station bereikbaar met stadsbus, lijn 61 en 64, halte Provinciehuis of met de treintaxi.

KWS Noord-Brabant/Limburg
Postbus 1449
5602 BK EINDHOVEN

Onderwerp

Melding ex artikel 8.19 Wet milieubeheer.

Ons kenmerk

1212647

Directie

Ecologie

BESLUIT van Gedeputeerde Staten van Noord-Brabant op de melding ex artikel 8.19 van de Wet milieubeheer van KWS Noord-Brabant/Limburg voor het veranderen van de inrichting bestemd voor de productie van asfaltproducten met een capaciteit ten aanzien daarvan van 100.000 kg per uur of meer aan de Huiskesweg 4 en 50 te Eindhoven.

1. Algemeen

Op 23 oktober 2001 hebben wij aan KWS Noord-Brabant/Limburg een vergunning verleend ingevolge de Wet milieubeheer voor de inrichting bestemd voor de productie van asfaltproducten met een capaciteit ten aanzien daarvan van 100.000 kg per uur of meer.

2. Procedure

De melding ingevolge artikel 8.19 van de Wet milieubeheer gedateerd 7 juli 2006 is bij ons ingekomen op 12 juli 2006.

3. Beoordeling

De Wet milieubeheer omschrijft in artikel 8.19 het toetsingskader voor de beslissing op de melding. Hierna wordt aangegeven hoe de melding zich tot het toetsingskader verhoudt. Hierbij beperken wij ons tot die onderdelen van het toetsingskader die ook daadwerkelijk op ons besluit van invloed kunnen zijn.

De verandering betreft het uitbreiden van de capaciteit van de asfaltvoorraadsilo voor de tijdelijke opslag van geproduceerde asfaltmengsels van 420 naar 820 ton.

Naar aanleiding van voornoemde veranderingen overwegen wij het volgende:

- de veranderingen zijn niet in overeenstemming met de voor de inrichting verleende vergunning of de daaraan verbonden beperkingen en voorschriften, maar leiden niet tot andere of grotere nadelige gevolgen voor het milieu dan die de inrichting ingevolge de

Ons kenmerk

1212647

Directie

Ecologie

- vergunning en de daaraan verbonden beperkingen en voorschriften mag veroorzaken;
- de veranderingen leiden niet tot een andere inrichting dan waarvoor vergunning is verleend;
 - het voornemen tot het uitvoeren van de verandering door vergunninghoudster is schriftelijk overeenkomstig de in artikel 8.19, lid 7 onder a van de Wet milieubeheer gestelde regels aan ons gemeld;
 - het betreft geen veranderingen ten aanzien waarvan, indien zij vergunningplichtig zouden zijn geweest, een milieu-effectrapport had moeten worden gemaakt;
 - de veranderingen geven geen aanleiding tot toepassing van de artikelen 8.22, 8.23 of 8.25 van de Wet milieubeheer.

4. Conclusie

Gelet op het vorenstaande zijn wij van mening dat de melding voldoet aan het bepaalde in artikel 8.19 van de Wet milieubeheer.

GEDEPUTEERDE STATEN VAN NOORD-BRABANT;

gelet op de Wet milieubeheer, Algemene wet bestuursrecht en het Inrichtingen- en vergunningenbesluit milieubeheer;

BESLUITEN:

te verklaren dat de voorgenomen verandering voldoet aan het daartoe gestelde in artikel 8.19, lid 2 en dat de verandering geen aanleiding geeft tot toepassing van de artikelen 8.22, 8.23 of 8.25 van de Wet milieubeheer;

dit besluit bekend te maken overeenkomstig het daartoe gestelde in hoofdstuk 6 van het Inrichtingen- en vergunningenbesluit milieubeheer op 28 juli 2006.

's-Hertogenbosch, 19 juli 2006.

Gedeputeerde Staten van Noord-Brabant,
namens deze,



ir. J.P.M. van Erdewijk,
bureauhoofd Vergunningverlening Afvalrecycling en Industriële bedrijven.

Aan de afdeling: F V
Van de directie: Ecologie/Vergunningverlening
Afvalrecycling en Industriële bedrijven
Datum: 19 juli 2006

Auteur: M.J.P. Bruijnooge

BIJGEVOEGDE KENNISGEVING PUBLICEREN IN:

Dagblad in de regio Eindhoven

PER SE EDITIE VAN:

28 juli 2006

WET MILIEUBEHEER

Gedeputeerde Staten hebben op 23 oktober 2001 aan KWS Noord-Brabant/Limburg te Eindhoven een vergunning ingevolge de Wet milieubeheer verleend voor de inrichting bestemd voor de productie van asfaltproducten met een capaciteit ten aanzien daarvan van 100.000 kg per uur of meer.

Bij Gedeputeerde Staten van Noord-Brabant is op 12 juli 2006 een melding ex artikel 8.19 van de Wet milieubeheer ingekomen van KWS Noord-Brabant/Limburg voor het veranderen van de inrichting aan de Huiskesweg 4 en 50 te Eindhoven. De verandering betreft het uitbreiden van de capaciteit van de asfaltvoorraadsilo voor de tijdelijke opslag van geproduceerde asfaltmengsels van 420 naar 820 ton. Bij besluit van heden hebben wij verklaard dat de melding voldoet aan het bepaalde in artikel 8.19 van de Wet milieubeheer.

Deze melding en ons besluit liggen vanaf 31 juli 2006 tot en met 11 september 2006 ter inzage bij de Milieudienst regio Eindhoven, Keizer Karel V Singel 8 te Eindhoven op werkdagen van 09.00 uur tot 17.00 uur en na telefonische afspraak telnr.: 040 259 46 03.

Het is ook mogelijk de stukken in te zien in het provinciehuis van Noord-Brabant, Brabantlaan 1 te 's-Hertogenbosch. U kunt daarvoor contact opnemen met de heer M.J.P. Bruijnooge van het bureau Vergunningverlening Afvalrecycling en Industriële bedrijven van de directie Ecologie, telefoonnummer 073 681 29 18. Vanaf het moment van terinzagelegging is het mogelijk de verklaring tot acceptatie van de melding te bekijken op de internetsite: "www.brabant.nl", onder het item: "Brabantloket".

Bezwaren

Gedurende bovengenoemde termijn van zes weken dat het besluit ter inzage ligt bestaat de mogelijkheid voor belanghebbenden hiertegen schriftelijk bezwaren in te dienen.

Deze schriftelijke bezwaren moeten worden gericht aan het college van Gedeputeerde Staten van Noord-Brabant, Postbus 90151, 5200 MC 's-Hertogenbosch.

Het bezwaarschrift moet, op grond van artikel 6:5 van de Algemene wet bestuursrecht (Awb), worden ondertekend en moet ten minste bevatten:

- a. de naam en adres van de indiener;
- b. de dagtekening;
- c. een omschrijving van het besluit waartegen het bezwaar gericht is;
- d. de gronden van het bezwaar.

Indien u gebruik maakt van de mogelijkheid om een bezwaarschrift in te dienen, kunt u op grond van artikel 8:81 Awb een voorlopige voorziening vragen, indien onverwijlde spoed, gelet op de betrokken belangen, zulks vereist. Een dergelijk verzoek dient te worden gericht aan de voorzitter van de Afdeling bestuursrechtspraak van de Raad van State, Postbus 20019, 2500 EA 's-Gravenhage.

's-Hertogenbosch, 19 juli 2006.

695690



Wet milieubeheer

Gedeputeerde Staten, hebben op 23 oktober 2001 aan KWS Noord-Brabant/Limburg te Eindhoven een vergunning ingevolge de Wet milieubeheer verleend voor de inrichting bestemd voor de productie van asfaltproducten met een capaciteit ten aanzien daarvan van 100.000 kg per uur of meer. Bij Gedeputeerde Staten van Noord-Brabant is op 12 juli 2006 een melding ex artikel 8.19 van de Wet milieubeheer ingekomen van KWS Noord-Brabant/Limburg voor het veranderen van de inrichting aan de **Huiskesweg 4 en 50 te Eindhoven**. De verandering betreft het uitbreiden van de capaciteit van de asfaltvoorraadsilo voor de tijdelijke opslag van geproduceerde asfaltmengsels van 420 naar 820 ton. Bij besluit van heden hebben wij verklaard dat de melding voldoet aan het bepaalde in artikel 8.19 van de Wet milieubeheer.

Deze melding en ons besluit liggen vanaf 31 juli 2006 tot en met 11 september 2006 ter inzage bij de Milieudienst regio Eindhoven, Keizer Karel V Singel 8 te Eindhoven op werkdagen van 9 tot 17 uur en na telefonische afspraak ((040) 259 46 03).

Het is ook mogelijk de stukken in te zien in het Provinciehuis van Noord-Brabant, Brabantlaan 1 te 's-Hertogenbosch. U kunt daarvoor contact opnemen met de heer M.J.P. Bruijnooge van het bureau Vergunningverlening Afvalrecycling en Industriële bedrijven van de directie Ecologie, ((073) 681 29 18). Vanaf het moment van terinzagelegging is het mogelijk de verklaring tot acceptatie van de melding te bekijken op de internetsite: "www.brabant.nl", onder het item: "Brabantloket".

Gedurende bovengenoemde termijn van zes weken dat het besluit ter inzage ligt bestaat de mogelijkheid voor belanghebbenden hiertegen schriftelijk bezwaren in te dienen.

Deze schriftelijke bezwaren moeten worden gericht aan het college van Gedeputeerde Staten van Noord-Brabant, Postbus 90151, 5200 MC 's-Hertogenbosch.

Het bezwaarschrift moet, op grond van artikel 6:5 van de Algemene wet bestuursrecht (Awb), worden ondertekend en moet ten minste bevatten:

- a. de naam en adres van de indiener;
- b. de dagtekening;
- c. een omschrijving van het besluit waartegen het bezwaar gericht is;
- d. de gronden van het bezwaar.

Indien u gebruik maakt van de mogelijkheid om een bezwaarschrift in te dienen, kunt u op grond van artikel 8:81 Awb een voorlopige voorziening vragen, indien onverwijlde spoed, gelet op de betrokken belangen, zulks vereist. Een dergelijk verzoek dient te worden gericht aan de voorzitter van de Afdeling bestuursrechtspraak van de Raad van State, Postbus 20019, 2500 EA Den Haag.

's-Hertogenbosch, juli 2006

Eindhovens Dagblad
28-07-2006